

## POPIS UZAVÍRKY III/36741, ul. Horní, Kvasice

1. ETAPA od 18.3.2019 - 2.6.2019

- UZAVÍRKA ULICE HORNÍ MIMO DOPRAVNÍ OBSLUHY
- V UZAVÍRCE BUDOU PROBÍHAT VÝKOPOVÉ PRÁCE MIMO VOZOVKU, NA VOZOVCE BUDE OZNAČENO POSUVNÉ PRACOVNÍ MÍSTO PRO TECHNIKU
- OBJÍZDNÁ TRASA BUDE VEDENA PO ULICI DOLNÍ, KRAJINA, MÍROVÁ



2. ETAPA od 3.6.2019 - 17.6.2019

- UZAVÍRKA ULICE HORNÍ V KŘIŽOVATKY S UL. MÍROVÁ MIMO VOZIDLA STAVBY
- OBJÍZDNÁ TRASA PRO VOZIDLA JEDOUcí OD KROMĚŘIŽE BUDE VEDENA PŘES OBEC BAČICE, PRO VOZIDLA JEDOUcí OD BLOVA A TLUMÁKOVA PŘES NOVOU DĚDINU
- OBJÍZDNÁ TRASA PRO VOZIDLA BUS BUDE VEDENA PŘES ZEMĚDĚLSKÉ DRUŽSTVO KVASICKO

3. ETAPA od 18.6.2019 - 31.10.2019

- UZAVÍRKA ULICE HORNÍ MIMO VOZIDLA STAVBY
- OBJÍZDNÁ TRASA PRO VEŠKEROU DOPRAVU BUDE VEDENA PO ULICI DOLNÍ, KRAJINA, MÍROVÁ

# POSUVNÉ PRACOVNÍ MÍSTO V OBCI V ZAVŘENÉM ÚSEKU

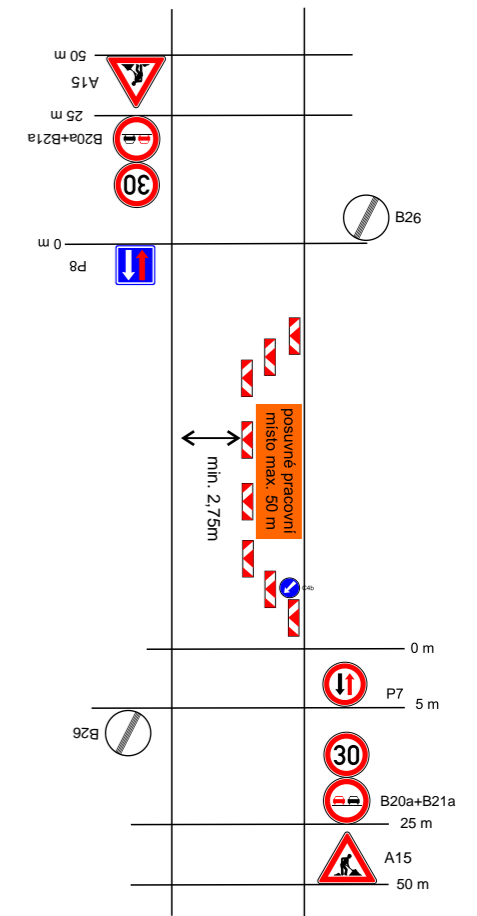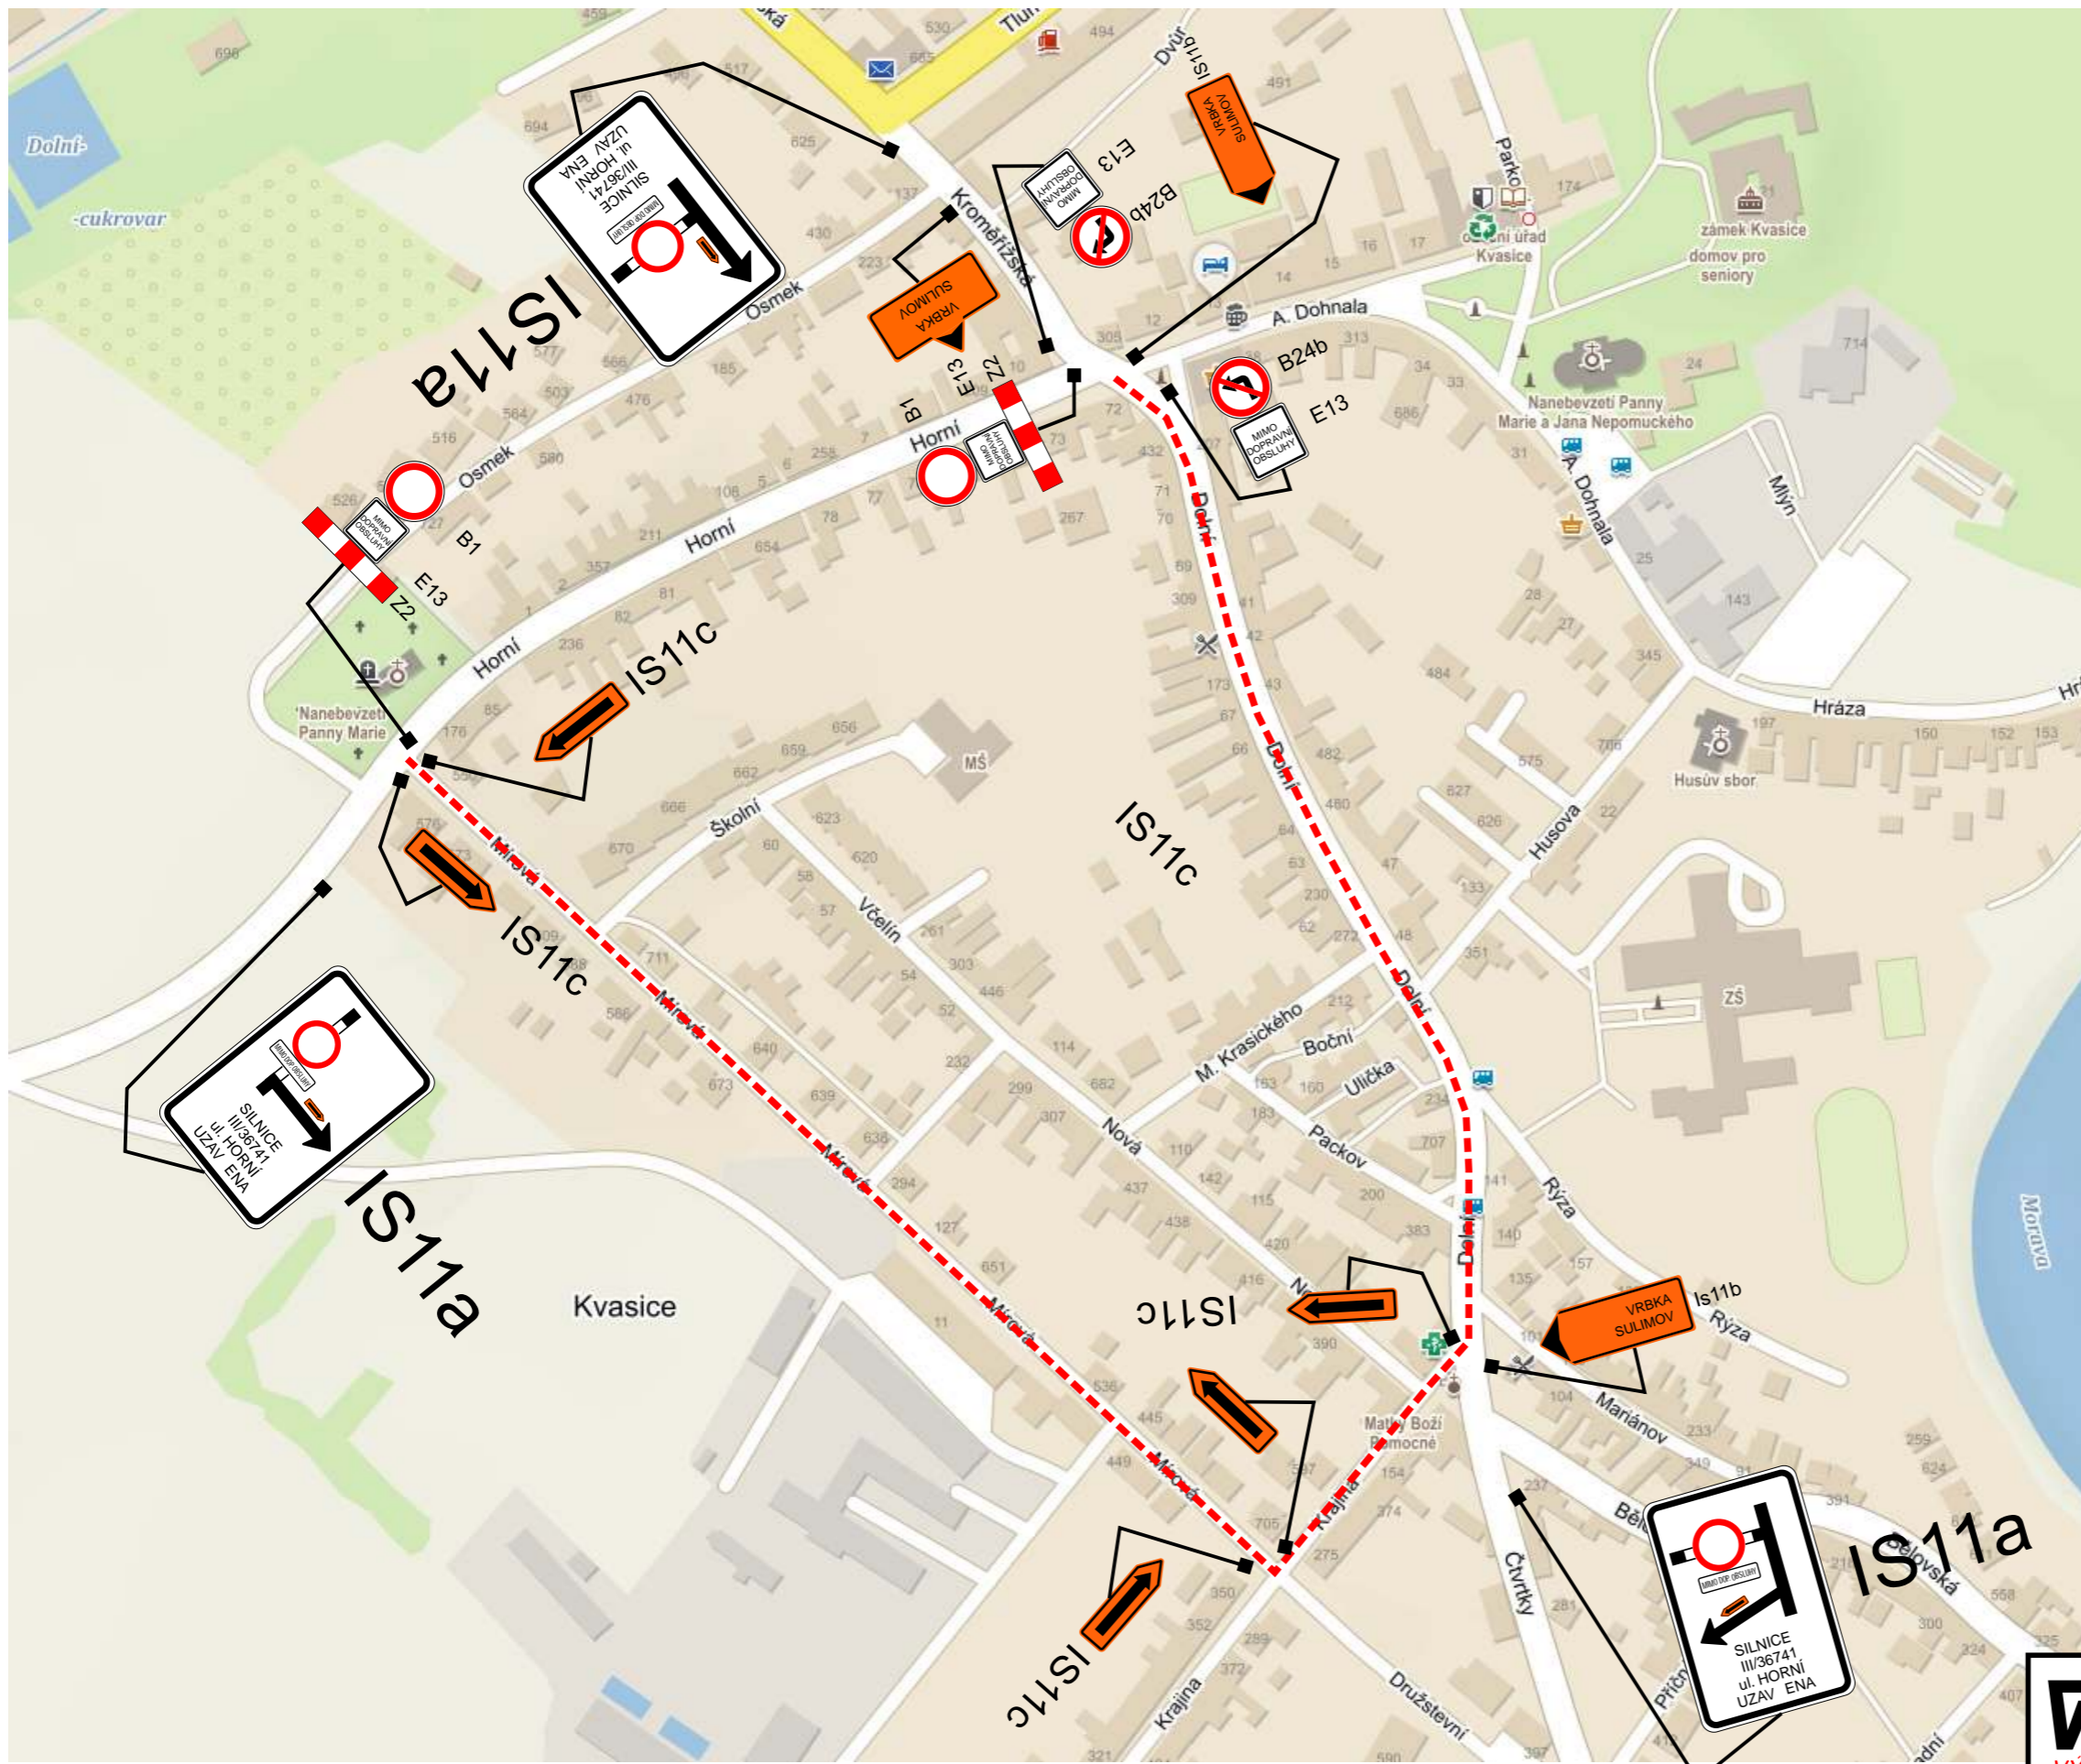


## OBJÍZDNÁ TRASA:



Pozn.:  
Dopravní značení bude osazeno dle TP 66 Zásady pro označování pracovních míst na pozemní komunikaci, II. vydání

<b>VÝDOZ s.r.o.</b> VÝROBA DOPRAVNÍCH ZNAČEK Parková 488, 768 21 Kvasice, tel.: 775 716 377 www.vydoz.cz	Zadavatel: Obec Kvasice
	Datum: 18.2.2019
	Zpracoval: Bc. David Zelenka
Název stavby:	<b>ETAPA 1</b>
UZAVÍRKA sil.: III/36741 v obci Kvasice, ul. Horní	

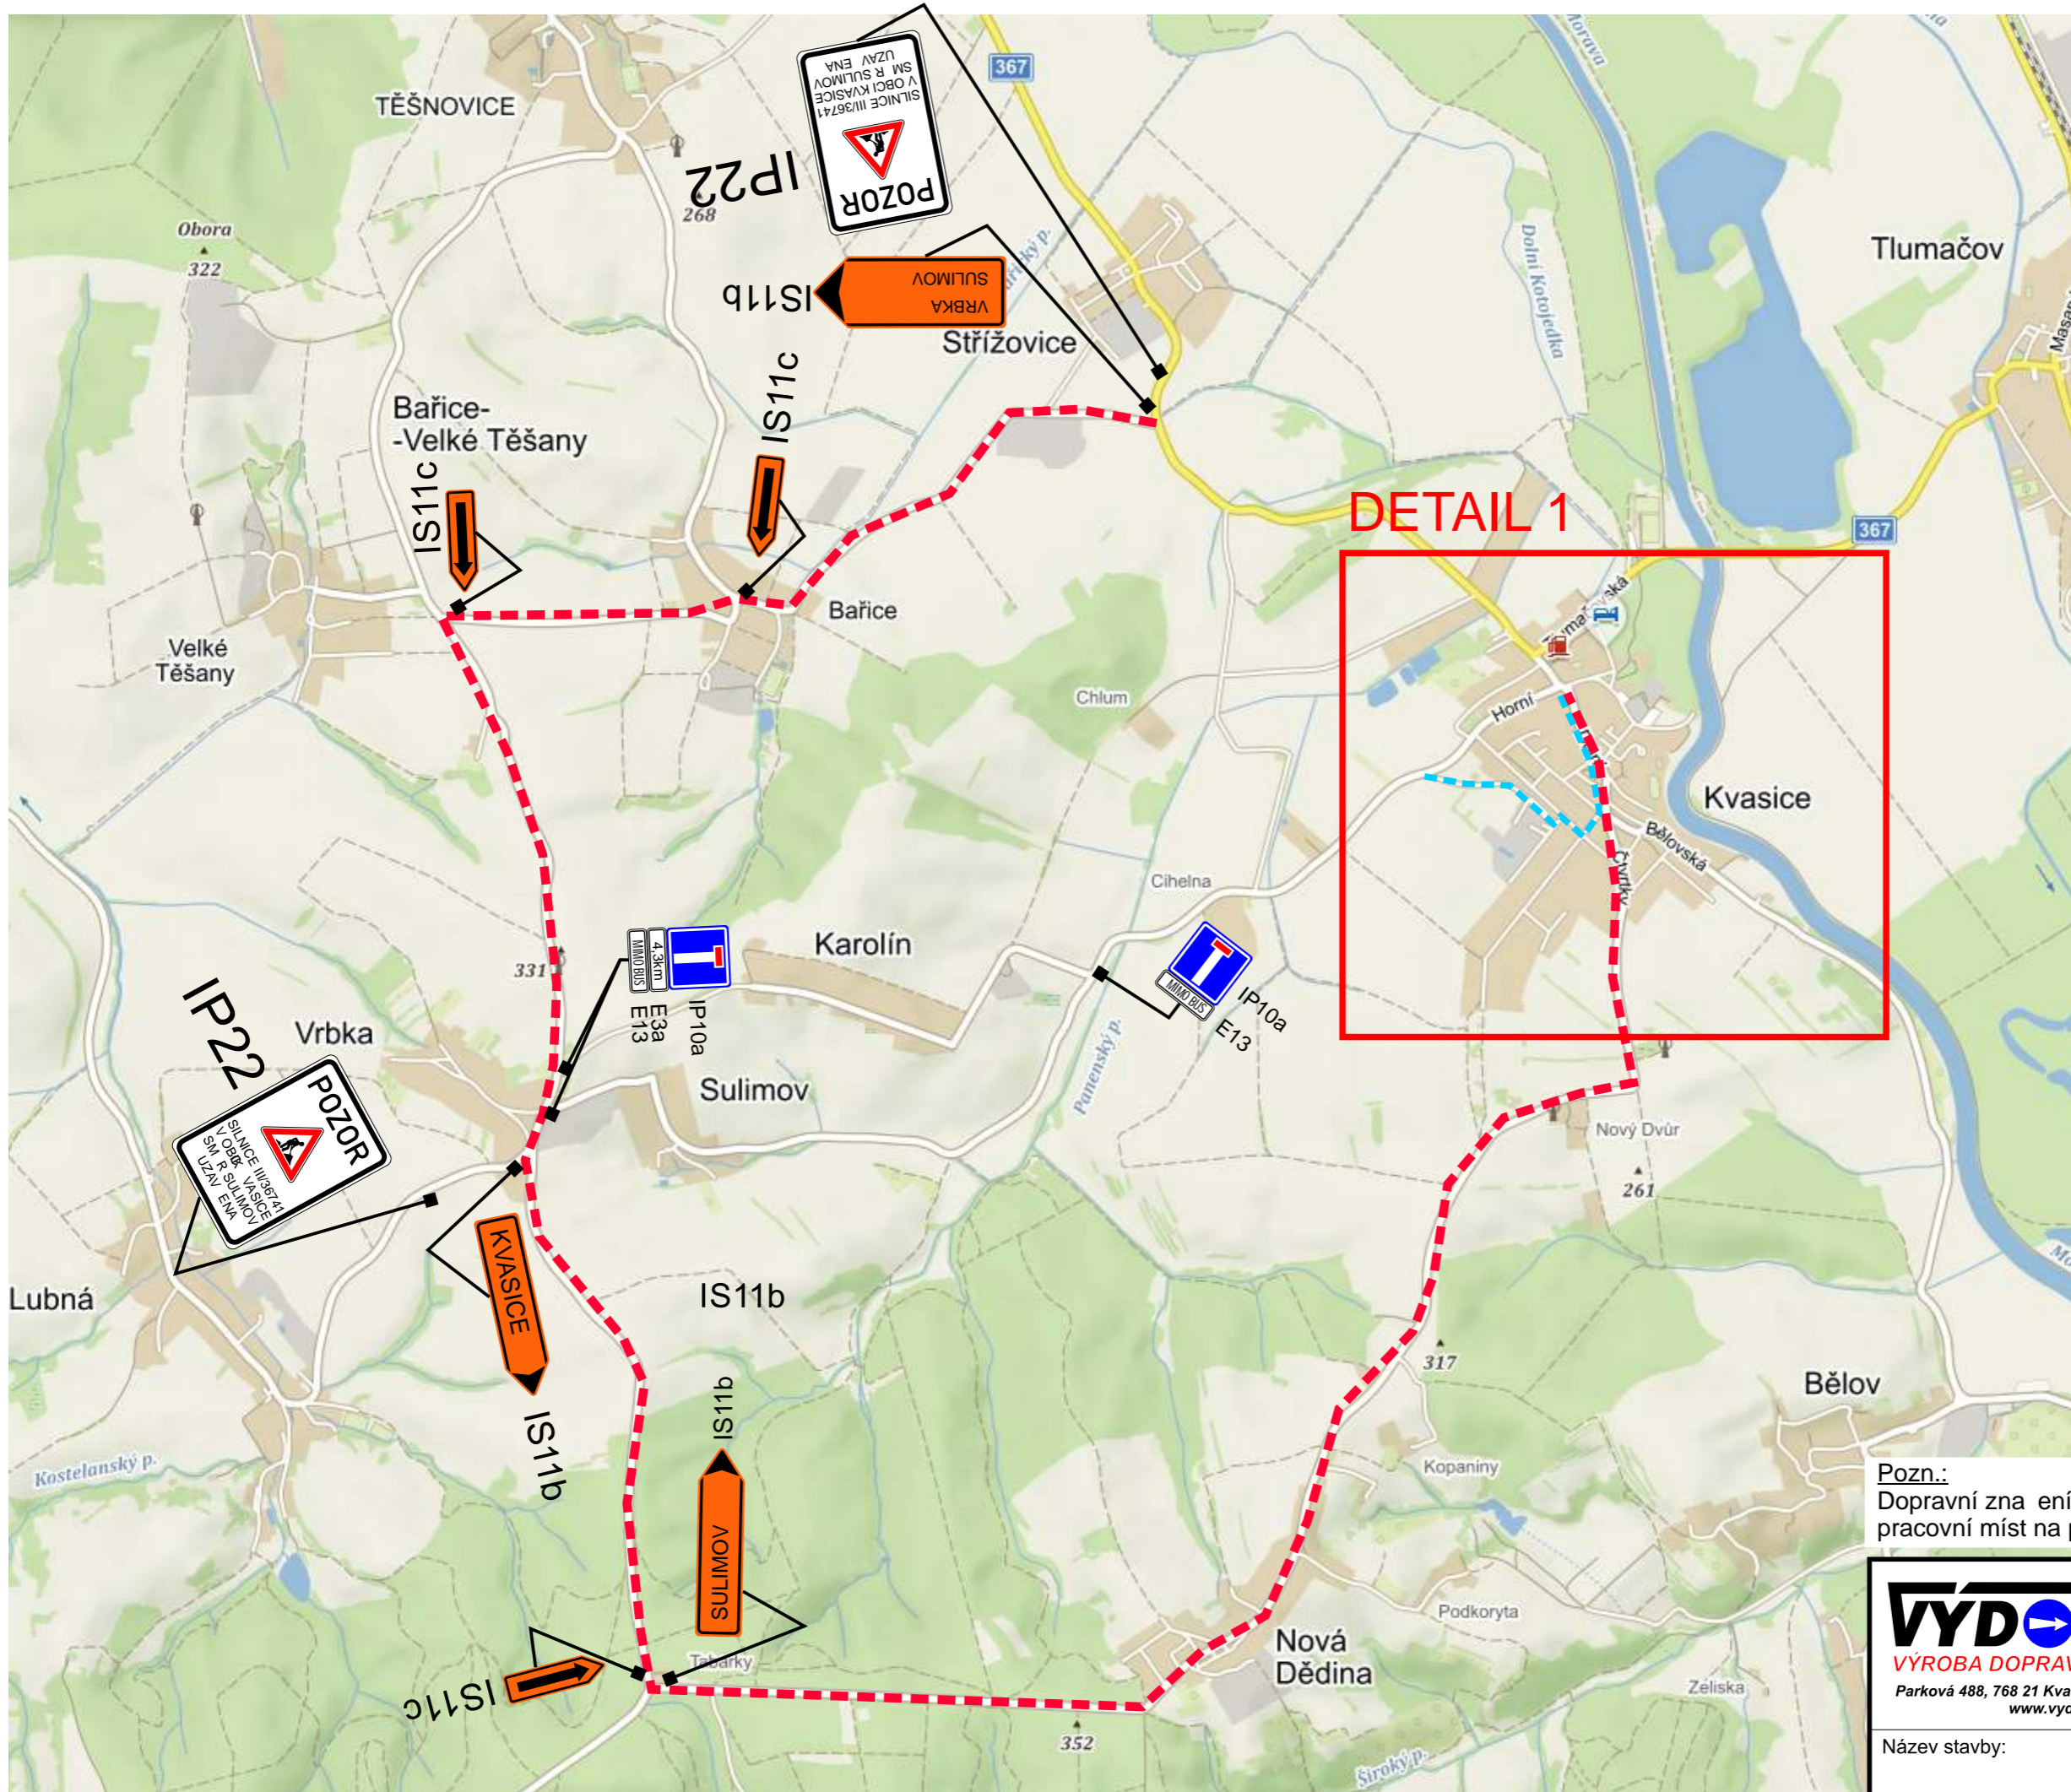


**OBJÍZDNÁ TRASA PRO:**  
 - - - - - BUS  
 - - - - - OSTATNÍ

**Pozn.:**  
 Dopravní značení bude osazeno dle TP 66 Zásady pro označování pracovních míst na pozemní komunikaci, II. vydání

<b>VÝDOZ s.r.o.</b> VÝROBA DOPRAVNÍCH ZNAČEK Parková 488, 768 21 Kvasice, tel.: 775 716 377 www.vydoz.cz	Zadavatel: Obec Kvasice
	Datum: 18.2.2019
	Zpracoval: Bc. David Zelenka
Název stavby:	<b>ETAPA 2</b>
UZAVÍRKA sil.: III/36741 v obci Kvasice, ul. Horní	


Název stavby: **ETAPA 2**  
**UZAVÍRKA sil.: III/36741 v obci Kvasice, ul. Horní**

Pozn.:  
 Dopravní značení bude osazeno dle TP 66 Zásady pro označování pracovních míst na pozemní komunikaci, II. vydání

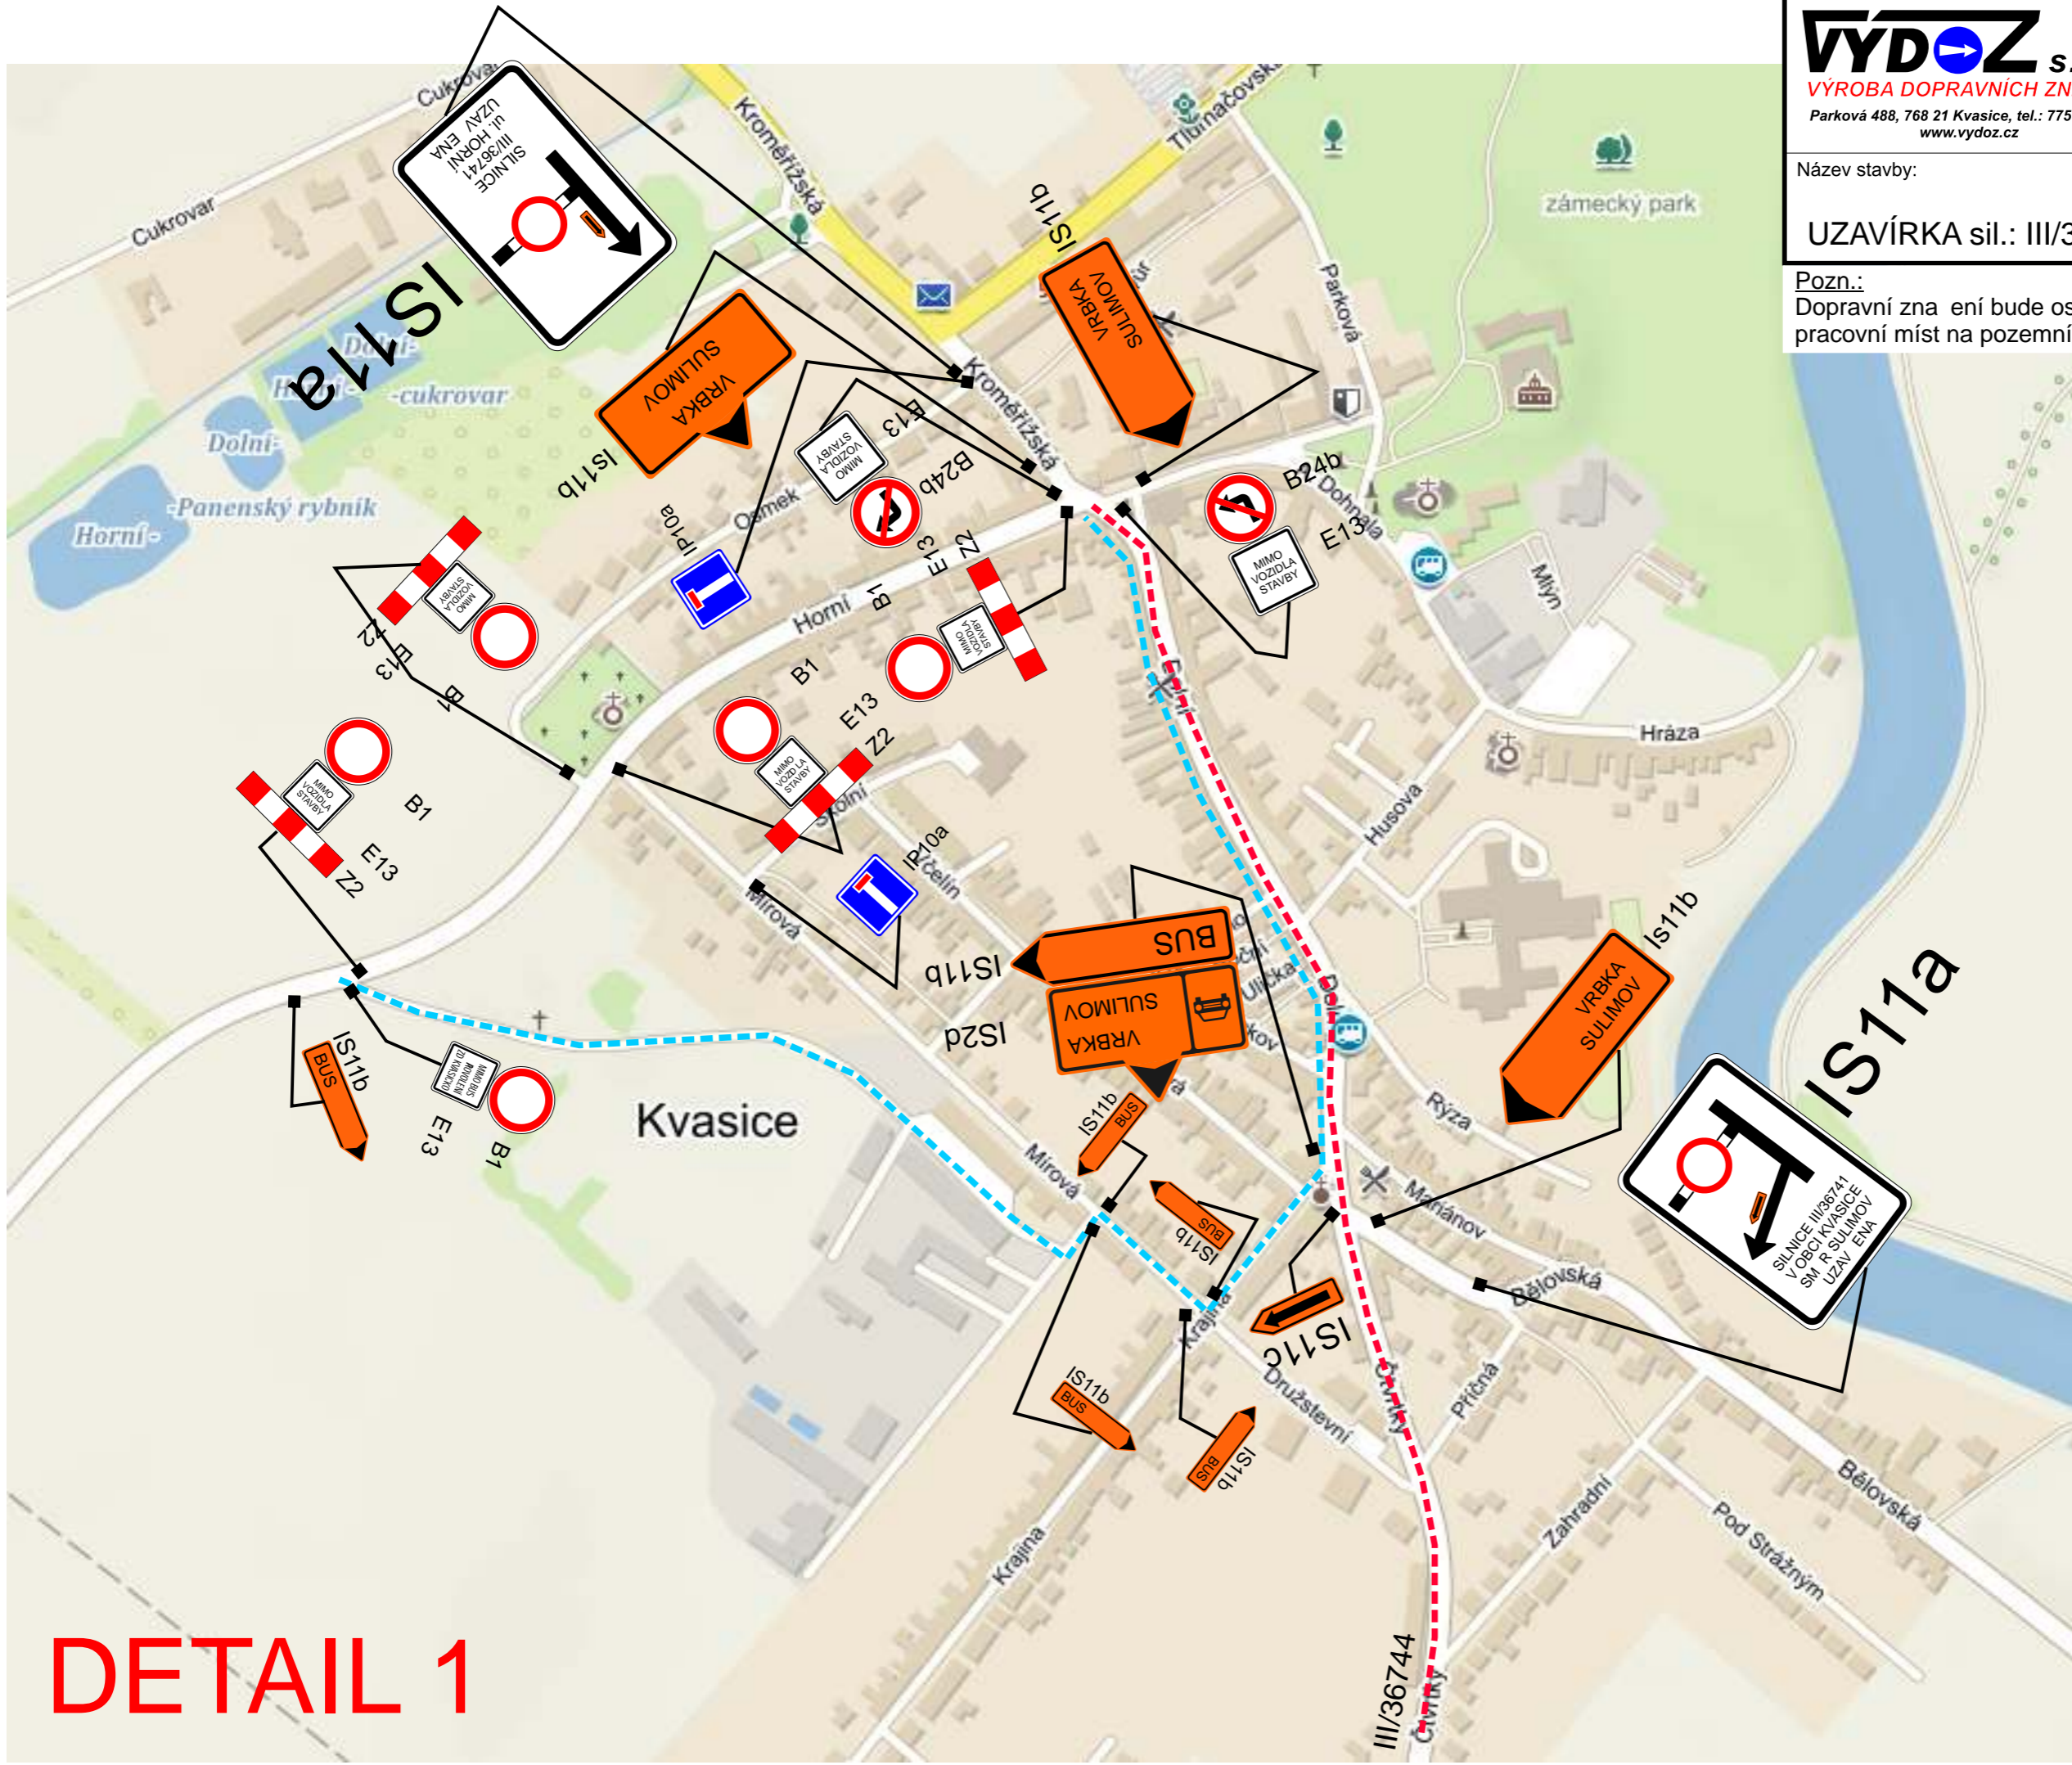

**OBJÍZDNÁ TRASA PRO:**  
 - - - - - BUS  
 - - - - - OSTATNÍ

**DETAIL 1**

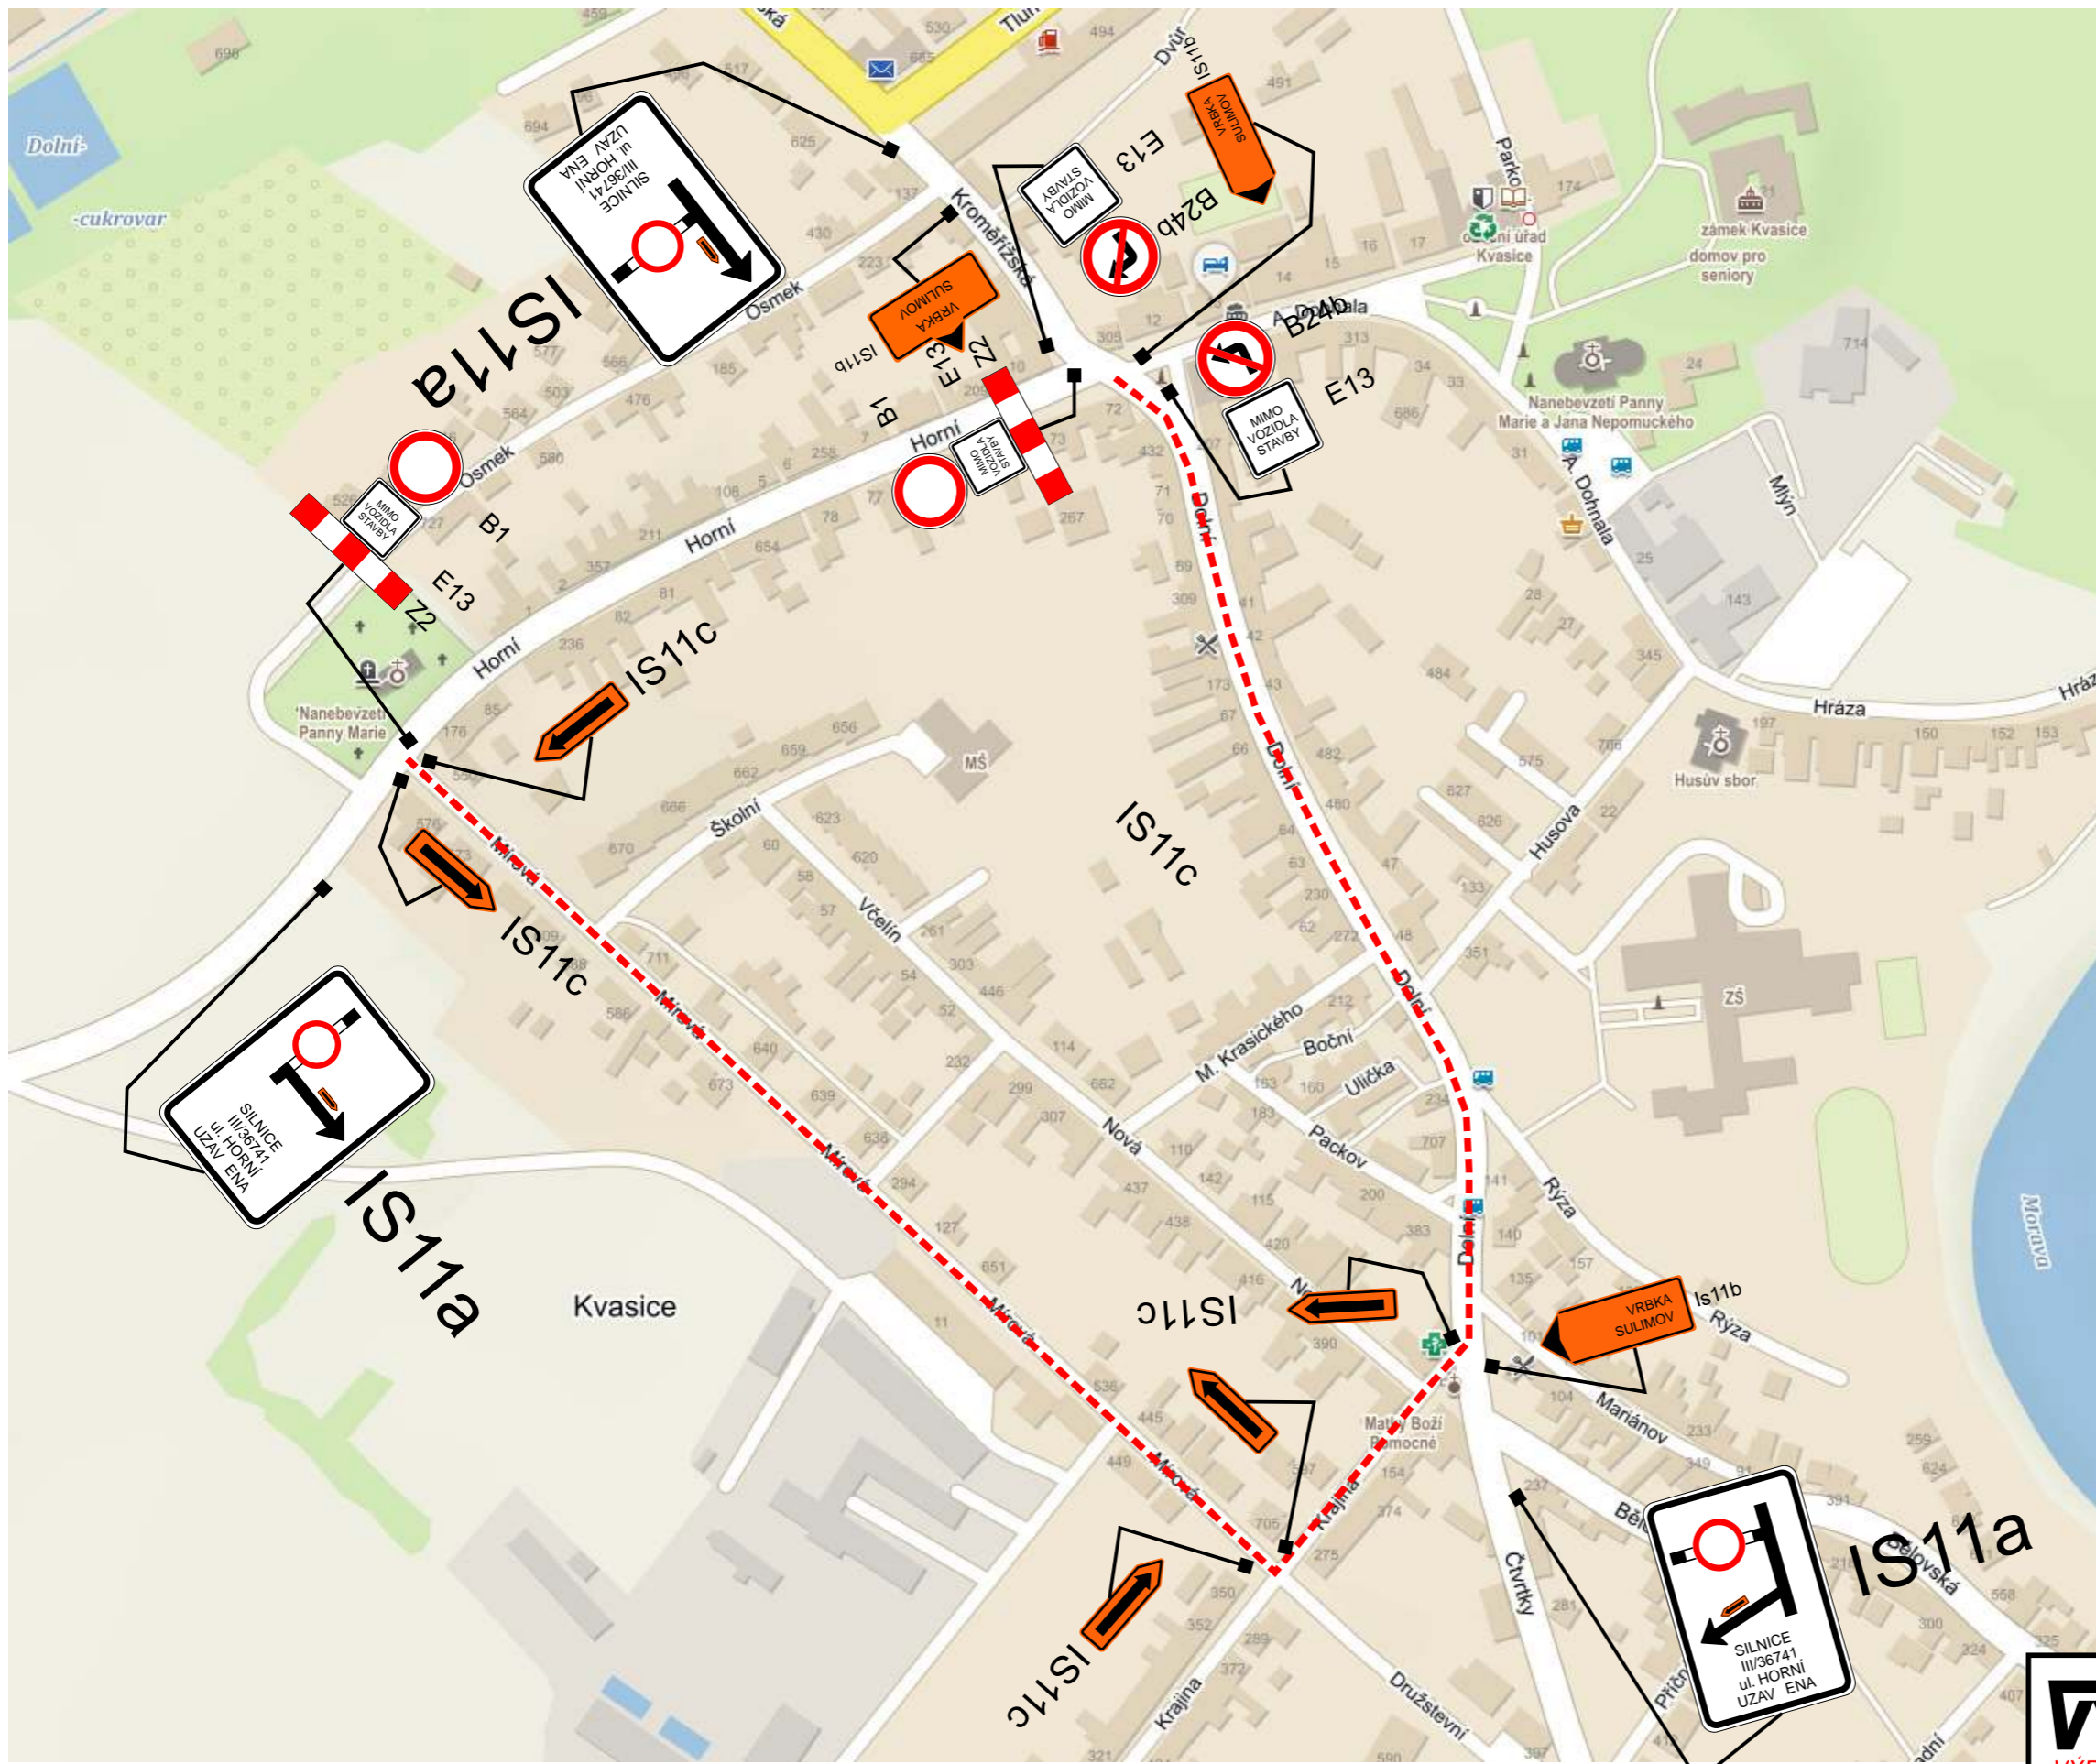

**OBJÍZDNÁ TRASA:**



Pozn.:  
Dopravní značení bude osazeno dle TP 66 Zásady pro označování pracovních míst na pozemní komunikaci, II. vydání

<b>VÝDOZ s.r.o.</b> VÝROBA DOPRAVNÍCH ZNAČEK Parková 488, 768 21 Kvasice, tel.: 775 716 377 www.vydoz.cz	Zadavatel: Obec Kvasice
	Datum: 18.2.2019
	Zpracoval: Bc. David Zelenka

Název stavby: **ETAPA 3**  
 UZAVÍRKA sil.: III/36741 v obci Kvasice, ul. Horní