


OBEČNÍ ÚŘAD KVASICE
stavební úřad

Schvaluje se ve smyslu opatření
Spis.zn./ 323/2019 ze dne 8.7.2019

Oprávněná úřední osoba

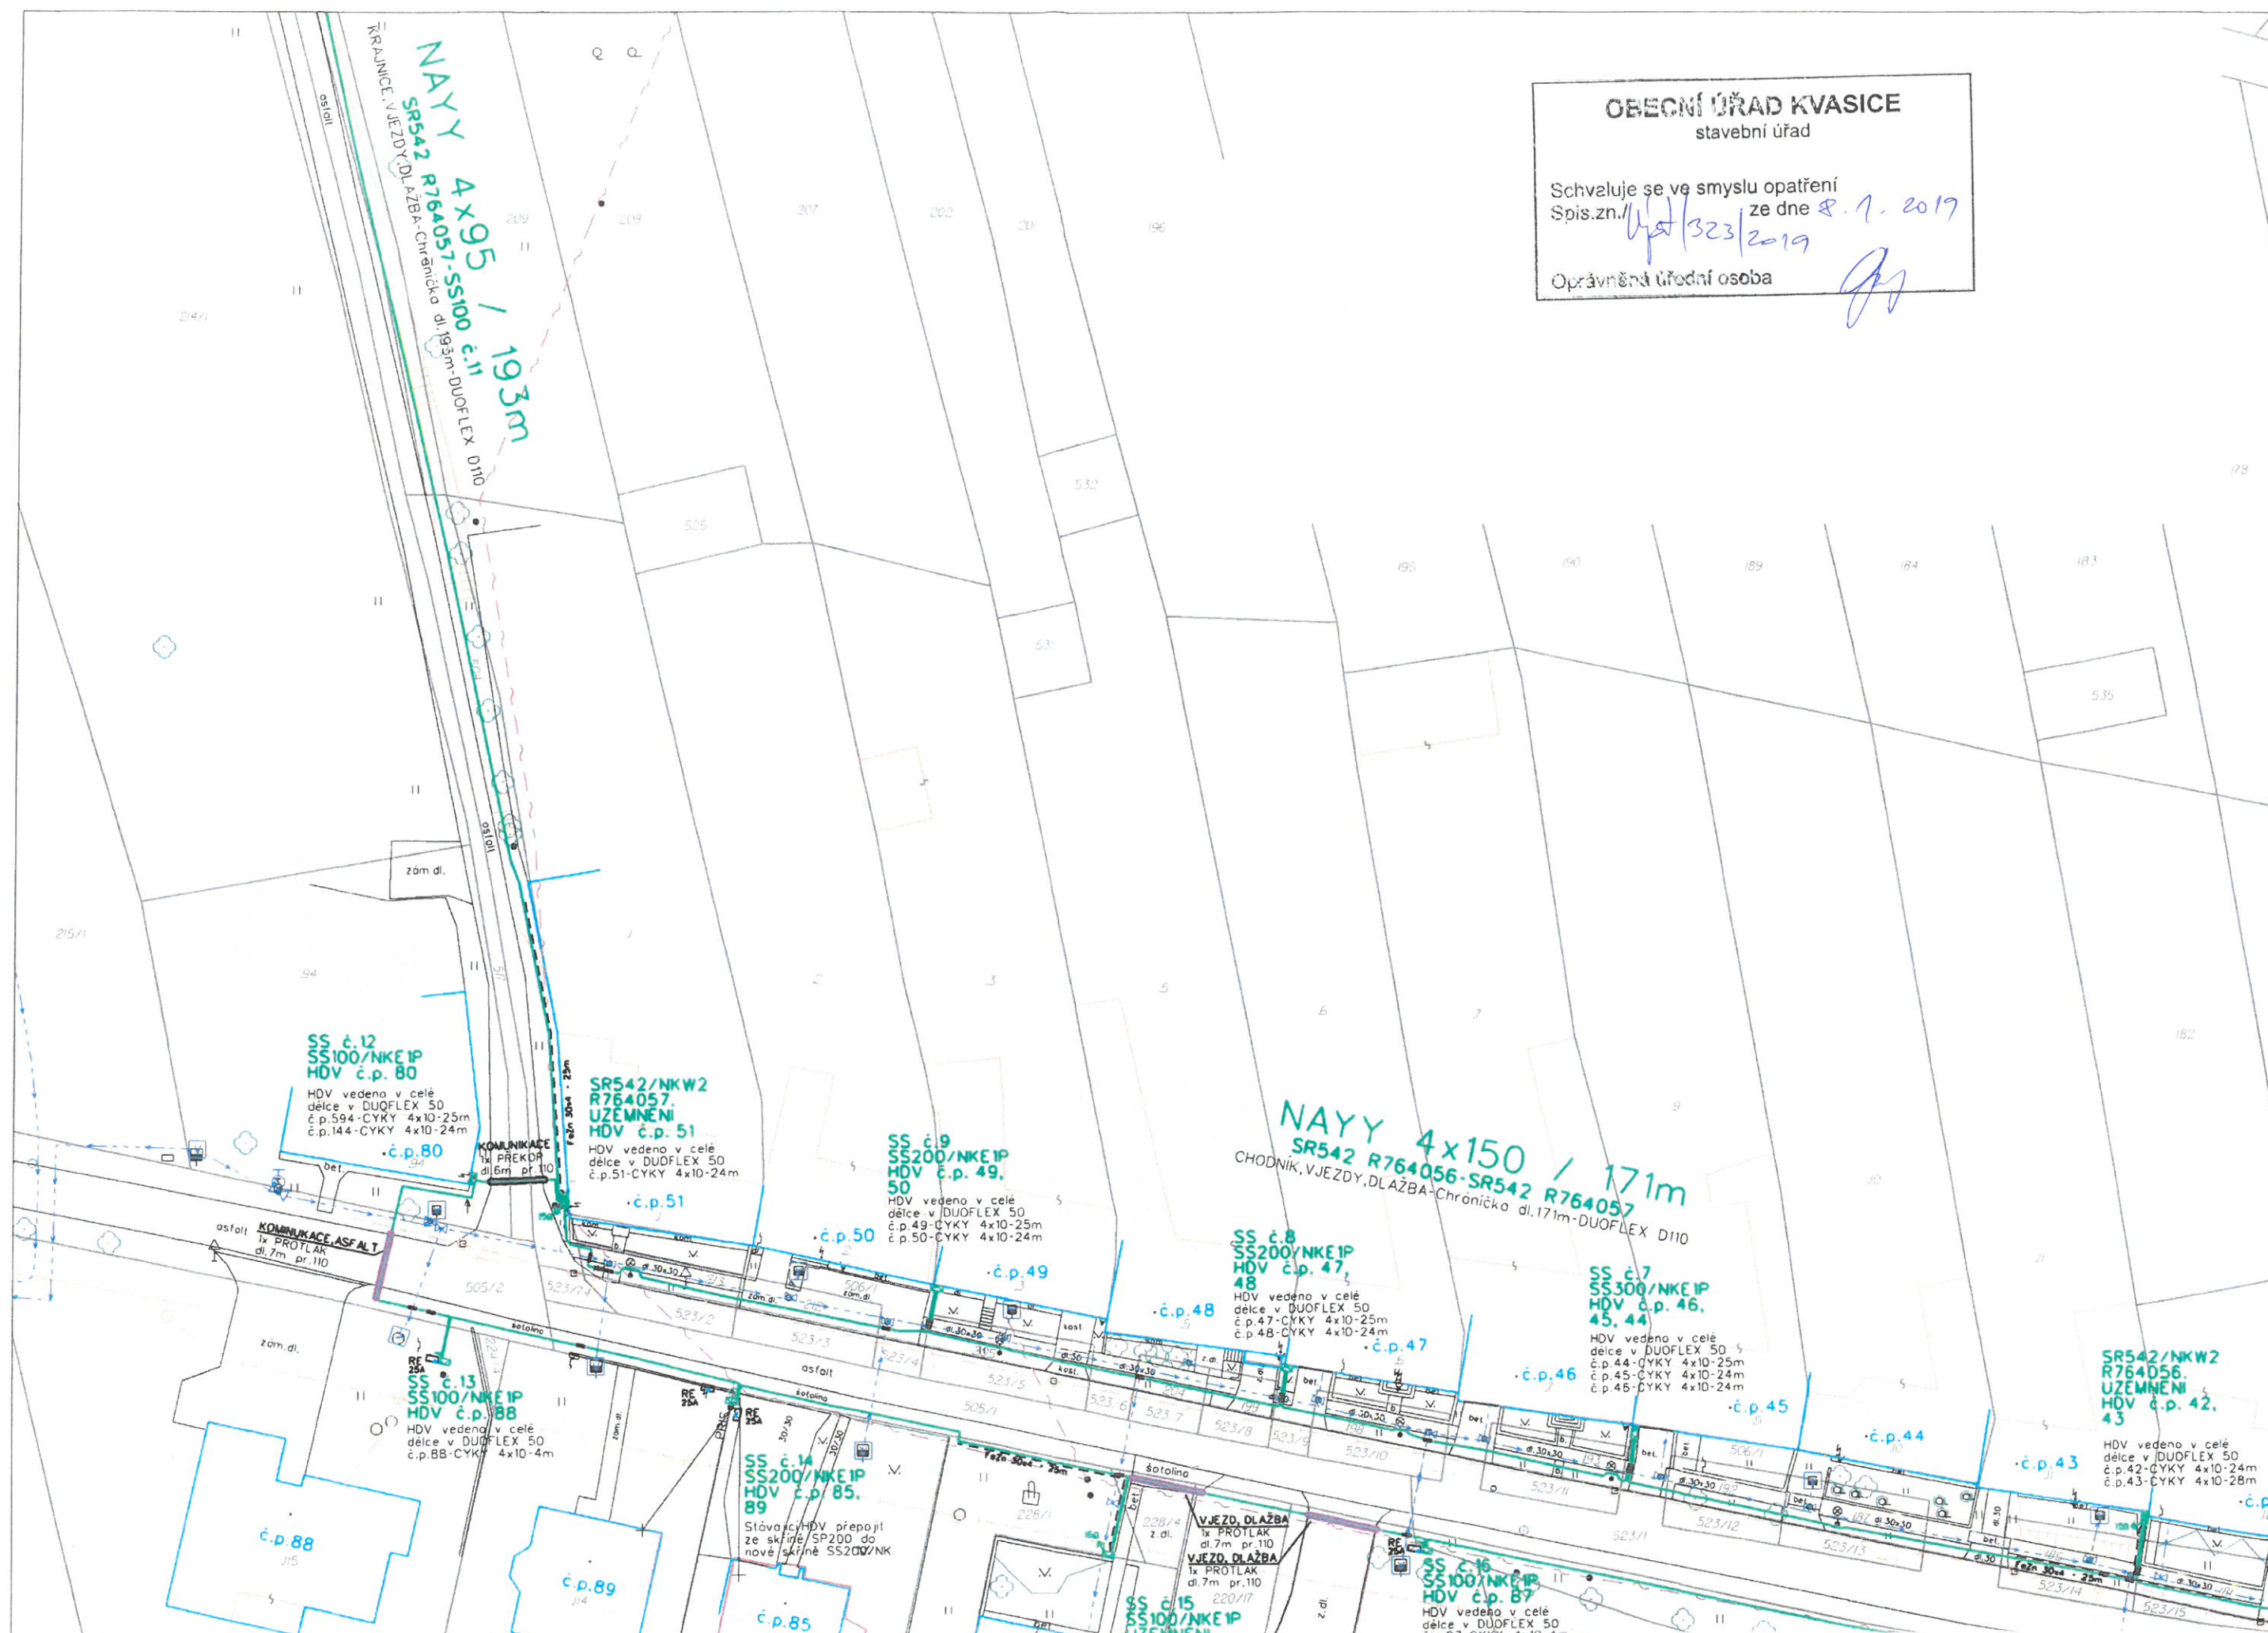



OBECNÍ ÚŘAD KVASICE
stavební úřad

Schvaluje se ve smyslu opatření
Spis.zn./ Ust/323/2019 ze dne 8.1.2019

Oprávněná úřední osoba *[signature]*



LEGENDA KLADU LISTŮ

C03b

C03a

Všechny podzemní sítě, jsou zakresleny pouze orientačně.
Před zahájením zemních prací je nutno požádat správce sítě o vytyčení!

- Stávající zařízení NN je značeno černou barvou.
- Stávající zařízení VN je značeno modrou barvou.
- Plánované zařízení NN je značeno zelenou barvou.

- Ochranné prostory telekomunikačního vedení je značen červenou barvou.
- Ochranné prostory plynového vedení je značen žlutou barvou.
- Ochranné prostory kanalizace je značen oranžovou barvou.
- Ochranné prostory vodovodu je značen modrou barvou.
- Ochranné pásma kabelů NN, VN je značeno oranžovou barvou.

Proudová soustava : VN - 3-50Hz, 22 000 V
NN - 3PEN-50Hz, 230/400 V
Ochrana před nebezpečným dotykem neživých částí:
VN - zeměním - IT
NN - samočinným odpojením od zdroje TN-C

Návrhová oblast : NI-2

Stávající zařízení NN je značeno černou barvou.
Stávající zařízení VN je značeno modrou barvou.
Plánované zařízení NN je značeno zelenou barvou.

Vypracoval :	Radek Valášek	Zodp. projektant :	Ing. Jiří Štěrba	 PERFECT , spol. s r.o. Otrokovice, Nábřeží 312 Elektromontáže, www.perfect.zlin.cz	
Místo stavby :	Karolín u Sulimova	Kraj :	Zlínský		
Investor :	E.ON Distribuce, a.s., F. A. Gerstnera 2151/6, 370 49 České Budějovice				
Název stavby :	Karolín u Kvasic, Horníkonec, obnova NN				
Druh přílohy :	Situace koordinační				
				Číslo stavby :	1040013452
				Název souboru :	TISK NN.dgn
				Datum :	04/2019
				Formát výkresu :	A3
				Měřítko :	Číslo výkresu :
				1:500	C03b



OBECNÍ ÚŘAD KVASICE
stavební úřad

Schvaluje se ve smyslu opatření
Spis.zn. / *Yst/321* ze dne *8. 7. 2020*
2019


Oprávněná úřední osoba *Pr1*

SS č.6
SS200/NKE1P
HDV č.p. 40,
41
HDV vedeno v celé
délce v DUOFLEX 50
č.p.40-CYKY 4x10-25m
č.p.41-CYKY 4x10-24m

SS č.5
SS200/NKE1P
HDV č.p. 39,
75
HDV vedeno v celé
délce v DUOFLEX 50
č.p.39-CYKY 4x10-25m
č.p.75-CYKY 4x10-22m

NAYY 4x150 / 243m
TS T2 OBEC-SR542 R764056
CHODNÍK, VJEZDY, DLAŽBA-Chráničko dl.243m-DUOFLEX

SS č.4
SS200/NKE1P
UZEMNĚNÍ

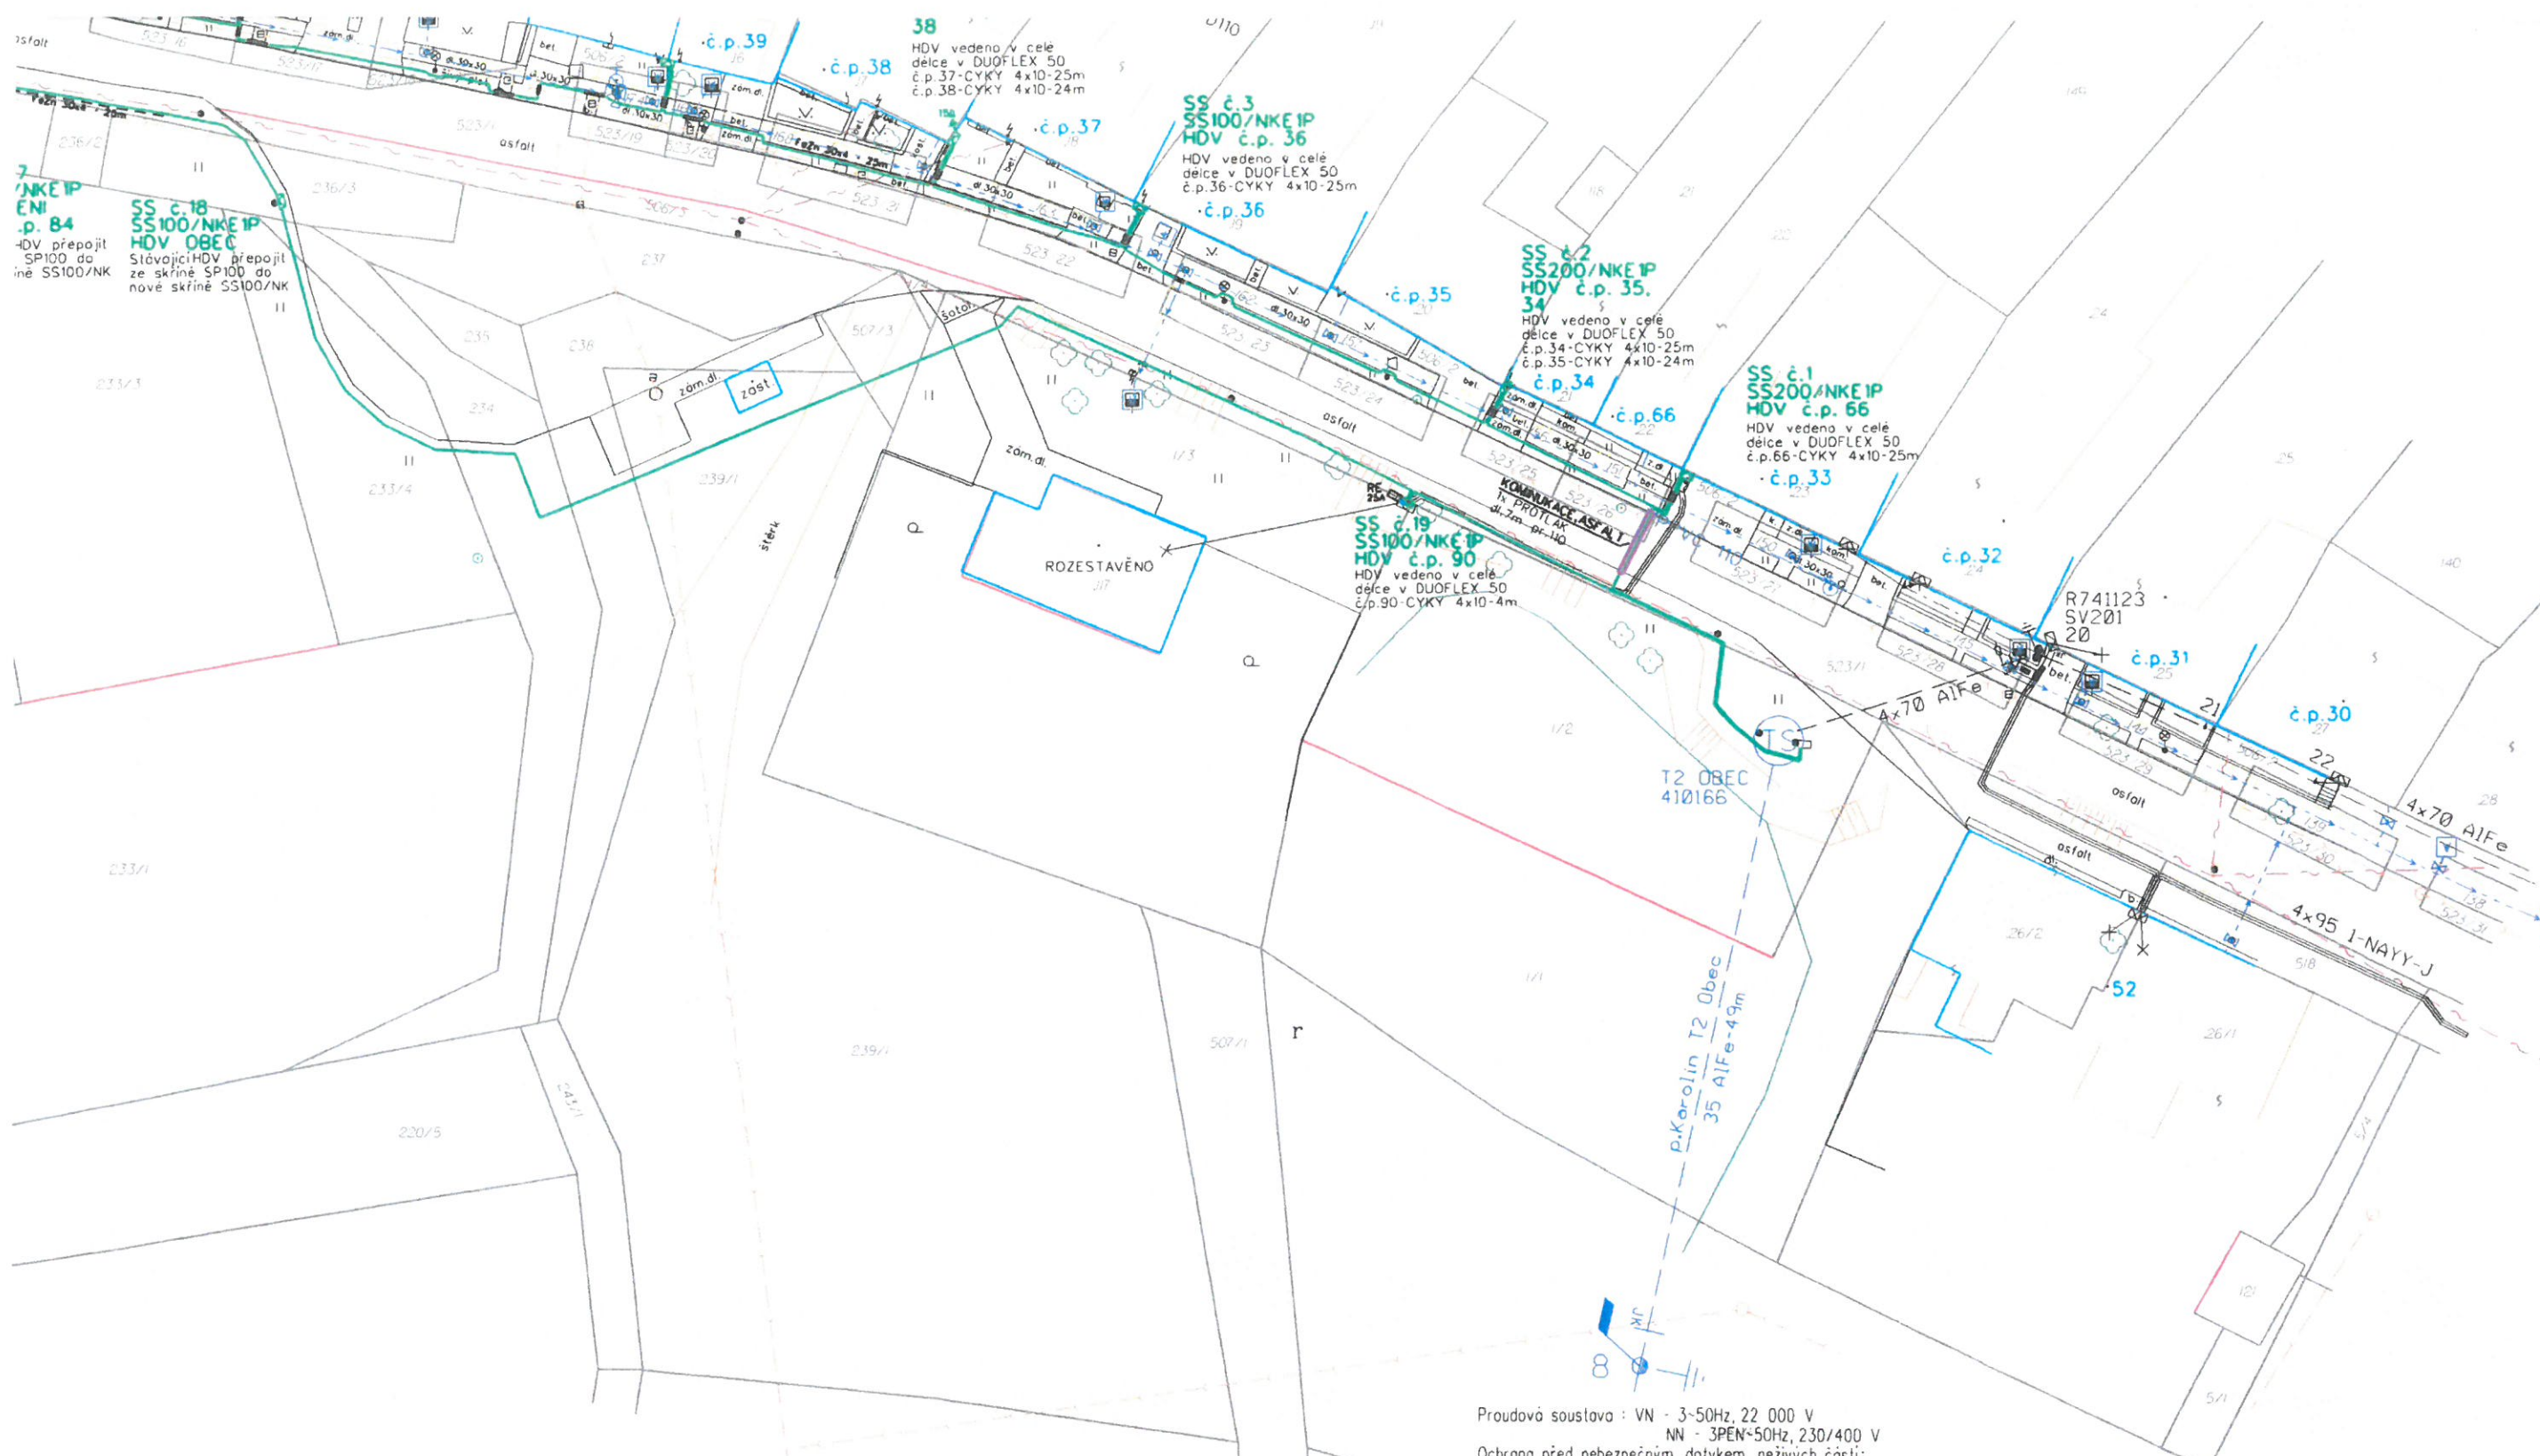

OBECNÍ ÚŘAD KVASICE
stavební úřad

Schvaluje se ve smyslu opatření
Spis.zn./ *Uřad 1323/2019* ze dne *8. 1. 2019*

Oprávněná úřední osoba *[Signature]*

Proudová soustava : VN - 3-50Hz, 22 000 V
NN - 3PĚN-50Hz, 230/400 V


Ochrana před nebezpečným dotykem neživých částí:
VN - zemněním - IT
NN - samostatným odpojením od zdroje TN-C

Námrazová oblast : N1-2

Stávající zařízení NN je značeno černou barvou.
Stávající zařízení VN je značeno modrou barvou.
Plánované zařízení NN je značeno zelenou barvou.

Vypracoval:	Radek Valášek	Zodp. projektant:	Ing. Jiří Štěrbo
Místo stavby:	Karolín u Sulimova	Kraj:	Zlínský
Investor: E.ON Distribuce, a.s., F. A. Gerstnera 2151/6, 370 49 České Budějovice			
Název stavby:			
Karolín u Kvasic, Horníkonec, obnova NN			
Druh přílohy:			
Celkový situační výkres			

	PERFECT spol. s r.o.		
	Otrokovice, Nábřeží 312		
	Elektromontáže, www.perfect.zlin.cz		
	Číslo stavby:	1040013452	
	Název souboru:	TISK NN.dgn	
	Datum:	04/2019	
Formát výkresu:	A1		
Měřítko:	1:500	Číslo výkresu:	C04a

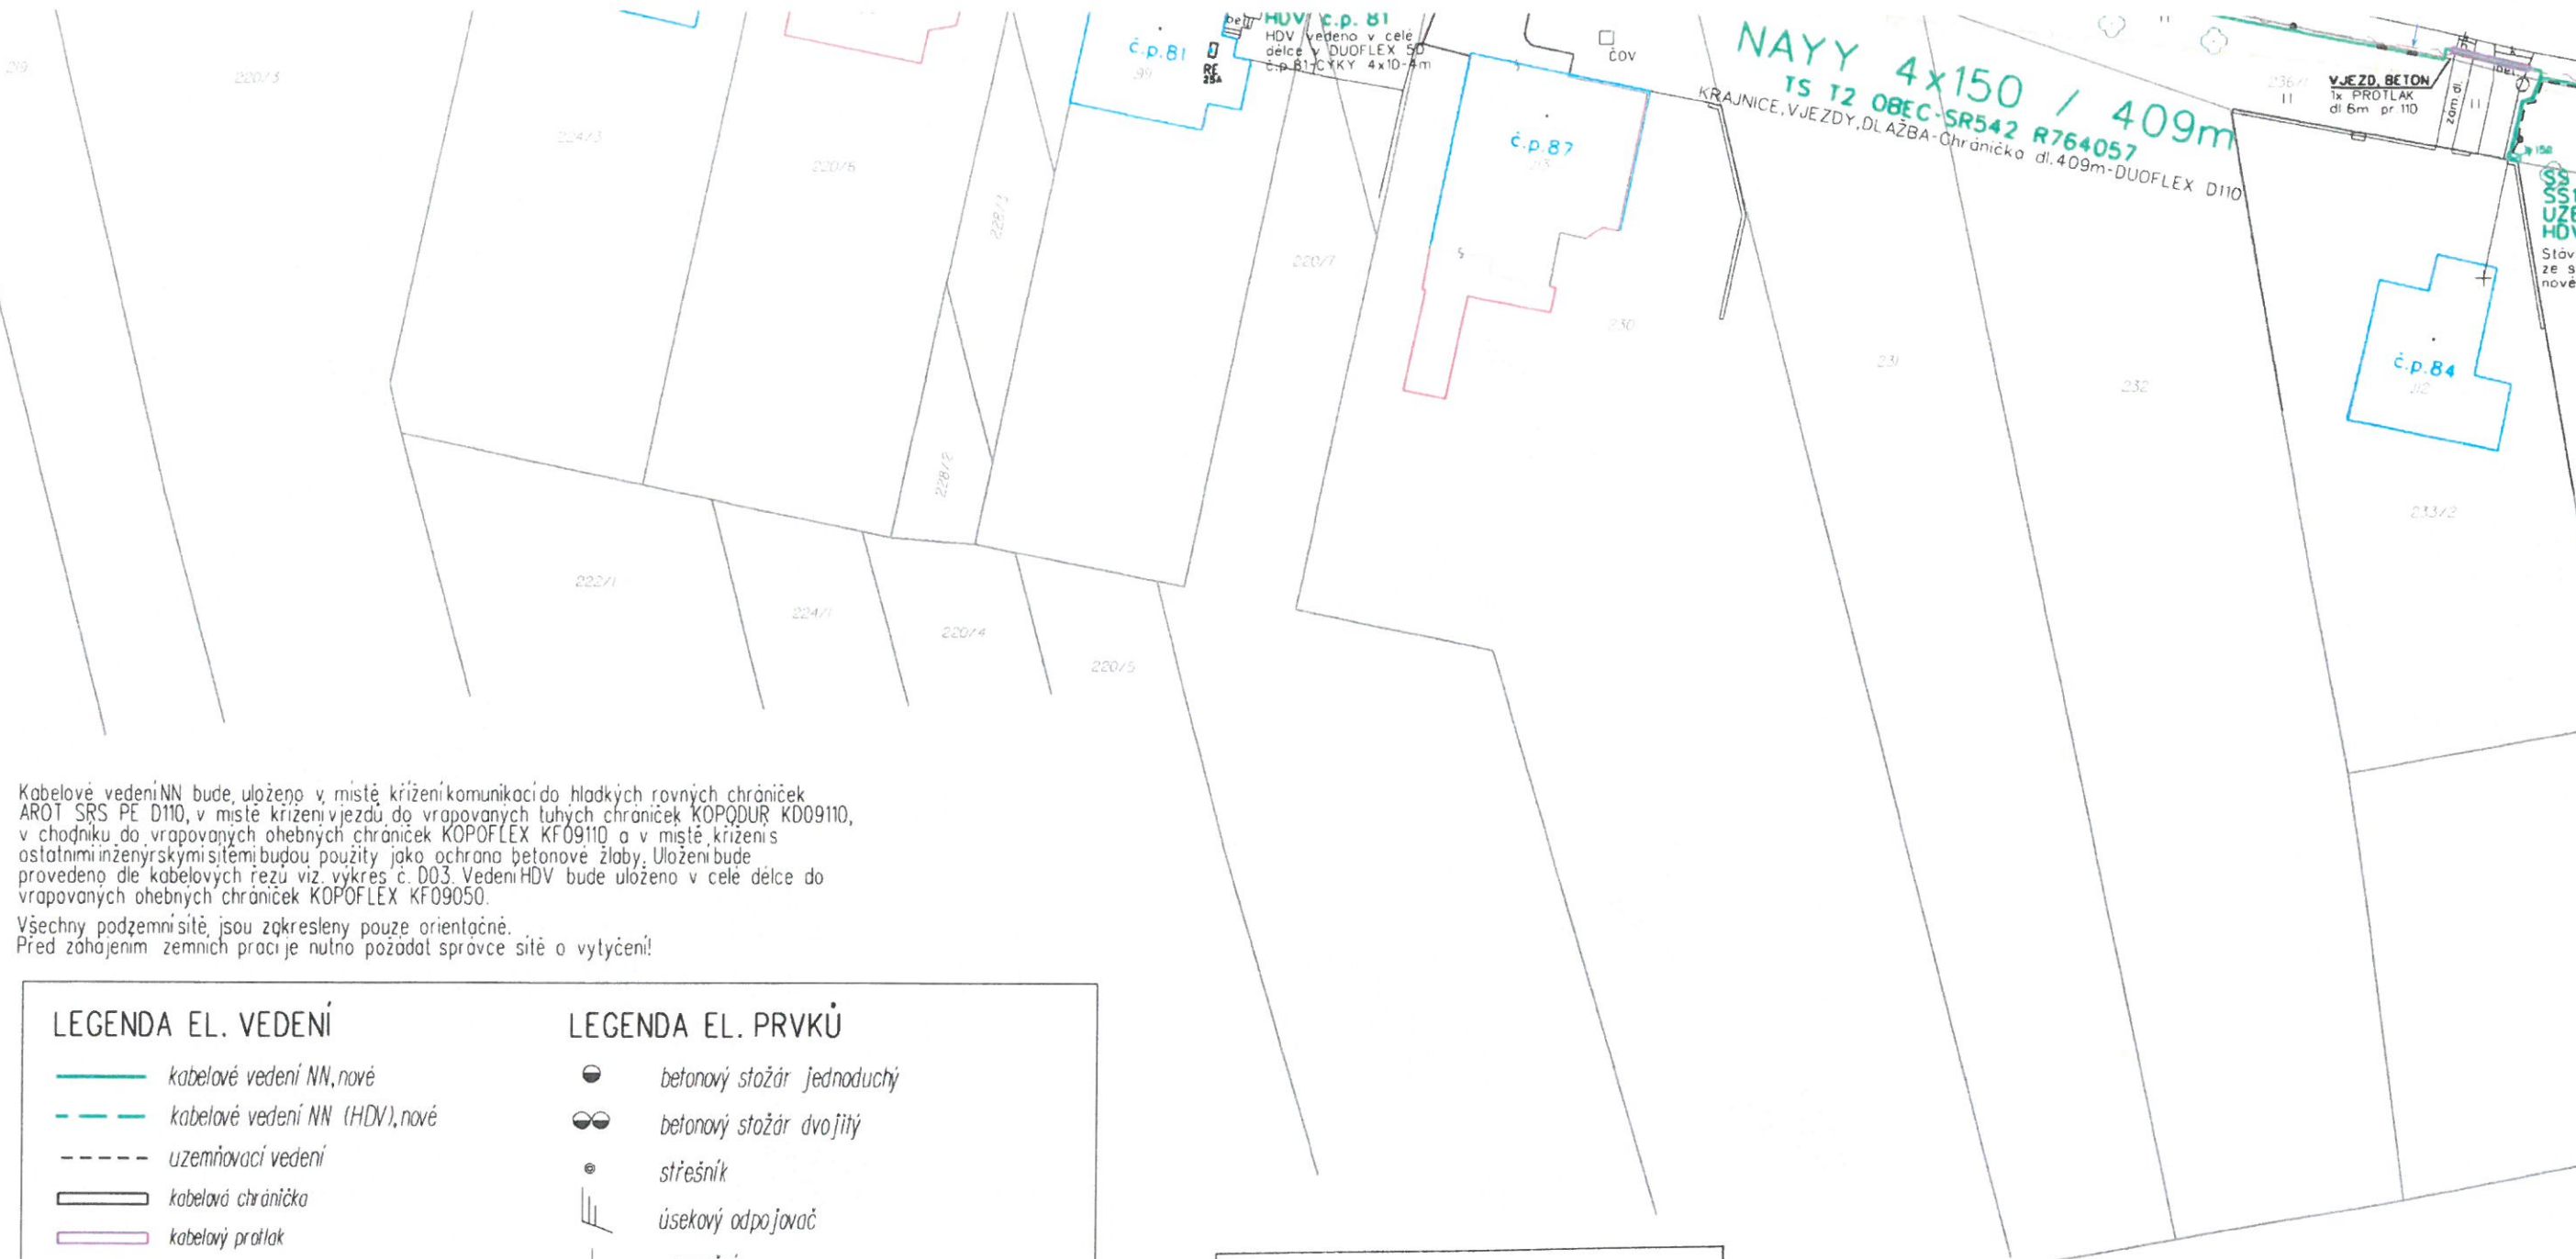

Kabelové vedení NN bude uloženo v místě křížení komunikací do hladkých rovných chráničků AROT SRS PE D110, v místě křížení vjezdů do vrapovaných tuhých chráničků KOPODUR KD09110, v chodníku do vrapovaných ohebných chráničků KOPOFLEX KF09110 a v místě křížení s ostatními inženýrskými sítěmi budou použity jako ochrana betonové žláby. Uložení bude provedeno dle kabelových řezů viz. výkres č. D03. Vedení HDV bude uloženo v celé délce do vrapovaných ohebných chráničků KOPOFLEX KF09050.

Všechny podzemní sítě jsou zakresleny pouze orientačně.
Před zahájením zemních prací je nutno požádat správce sítě o vytyčení!

LEGENDA EL. VEDENÍ

- kabelové vedení NN, nové
- - - kabelové vedení NN (HDV), nové
- - - uzemňovací vedení
- kabelová chránička
- kabelový průtlak
- betonový žlab
- stáv. venkovní vedení VN
- - - stáv. vodiče NN (závěsný kabel)
- - - stáv. vodiče NN (holé vodiče)
- stáv. kabel NN

LEGENDA INŽENÝRSKÝCH SÍTÍ

- - - rozvod vody
- - - kanalizace
- - - rozvod plynu
- - - sdělovací vedení

LEGENDA Kladu listů

C04b

C04a

LEGENDA EL. PRVKŮ

- betonový stožár jednoduchý
- betonový stožár dvojitý
- střešní
- úsekový odpojovač
- uzemnění
- svodič přepětí
- jednoduché ukončení vodičů
- bezpečnostní závěs
- kabelová spojka
- kabelová koncovka
- trafostanice sloupová
- konzola rovná
- výstražná tabulka
- katva
- elektroměrový rozvaděč
- přípojková skříň
- rozpojovací skříň

OBCNÍ ÚŘAD KVASICE

stavební úřad

Schvaluje se ve smyslu opatření
Spis.zn. / Ust 1323/2019 ze dne 8. 1. 2020
Oprávněná úřední osoba